


PRZYKŁADOWE RZUTY PRZYZIEMIA BUDYNKU Z LOKALIZACJĄ WODOMIERZA GŁÓNEGO I WODOMIERZA DO CELÓW OGRODOWYCH, czyli podgląd z lotu ptaka.

Wodomierz do celów ogrodowych może być zlokalizowany w dowolnym pomieszczeniu pod warunkiem zlokalizowania go przy ścianie zewnętrznej, bezpośrednio przed wyjściem przewodu wodociągowego na zewnątrz budynku, a zawór czerpalny zlokalizowany będzie na zewnątrz, na ścianie budynku.

Budynek nr przy ul. w Mikołowie

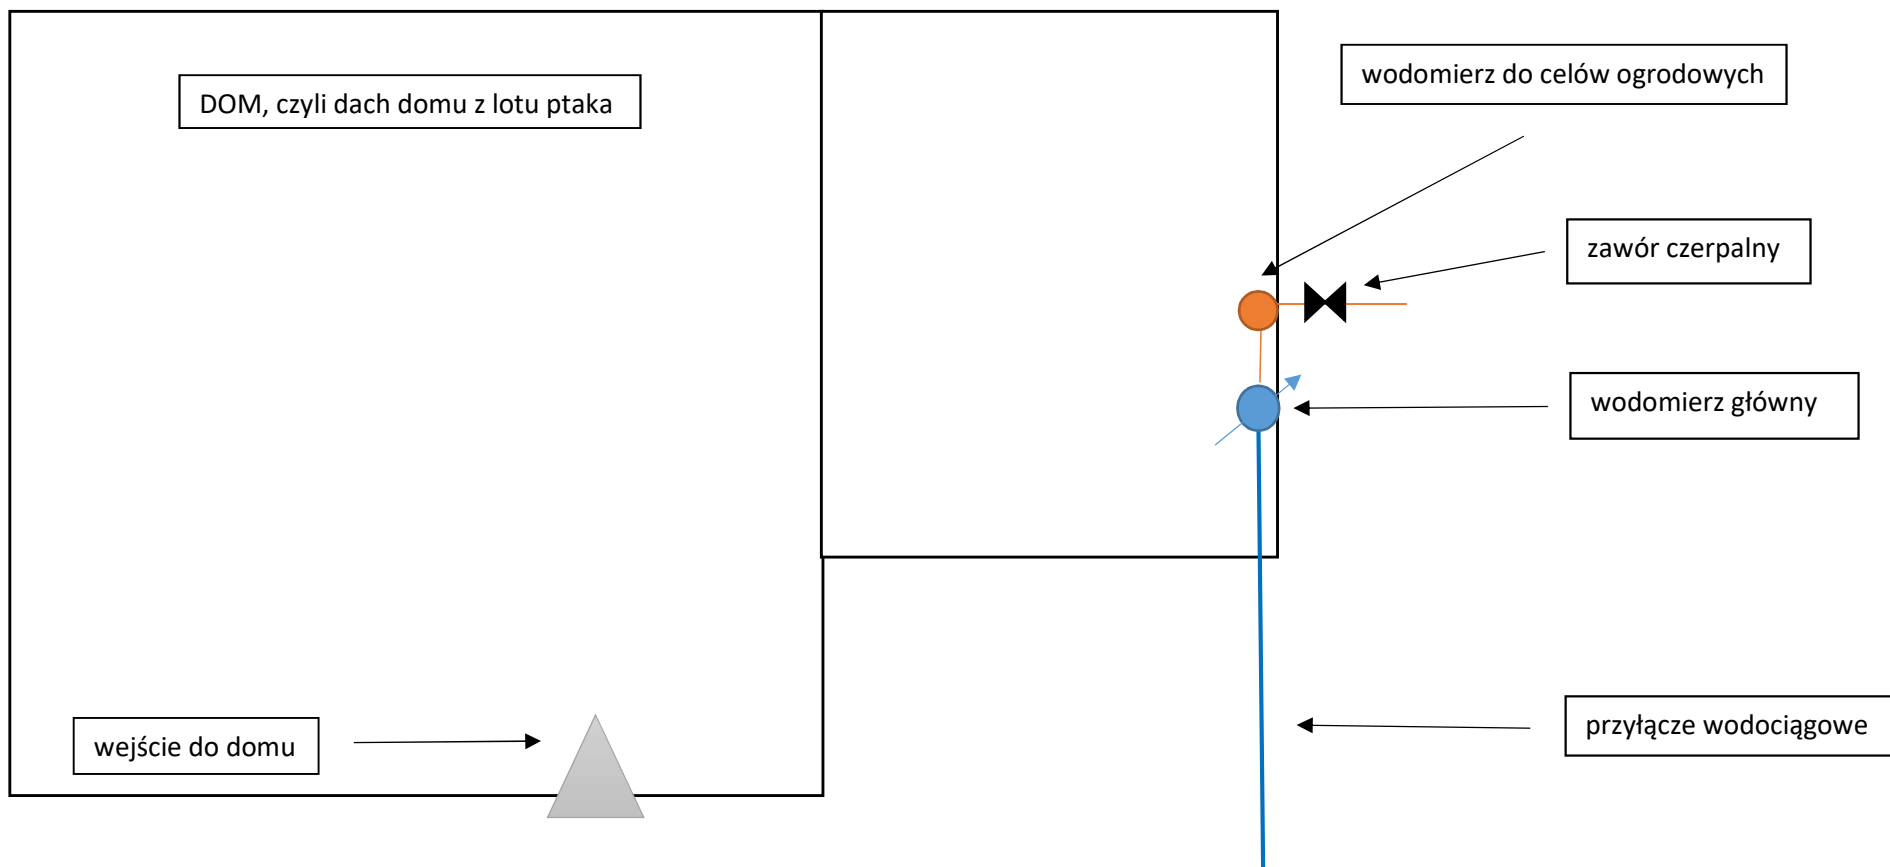

O
G
Ó
D

D
O

P
O
D
L
E
W
A
N
I
A

Budynek nr przy ul. w Mikołowie

OGRÓD DO PODLEWANIA

